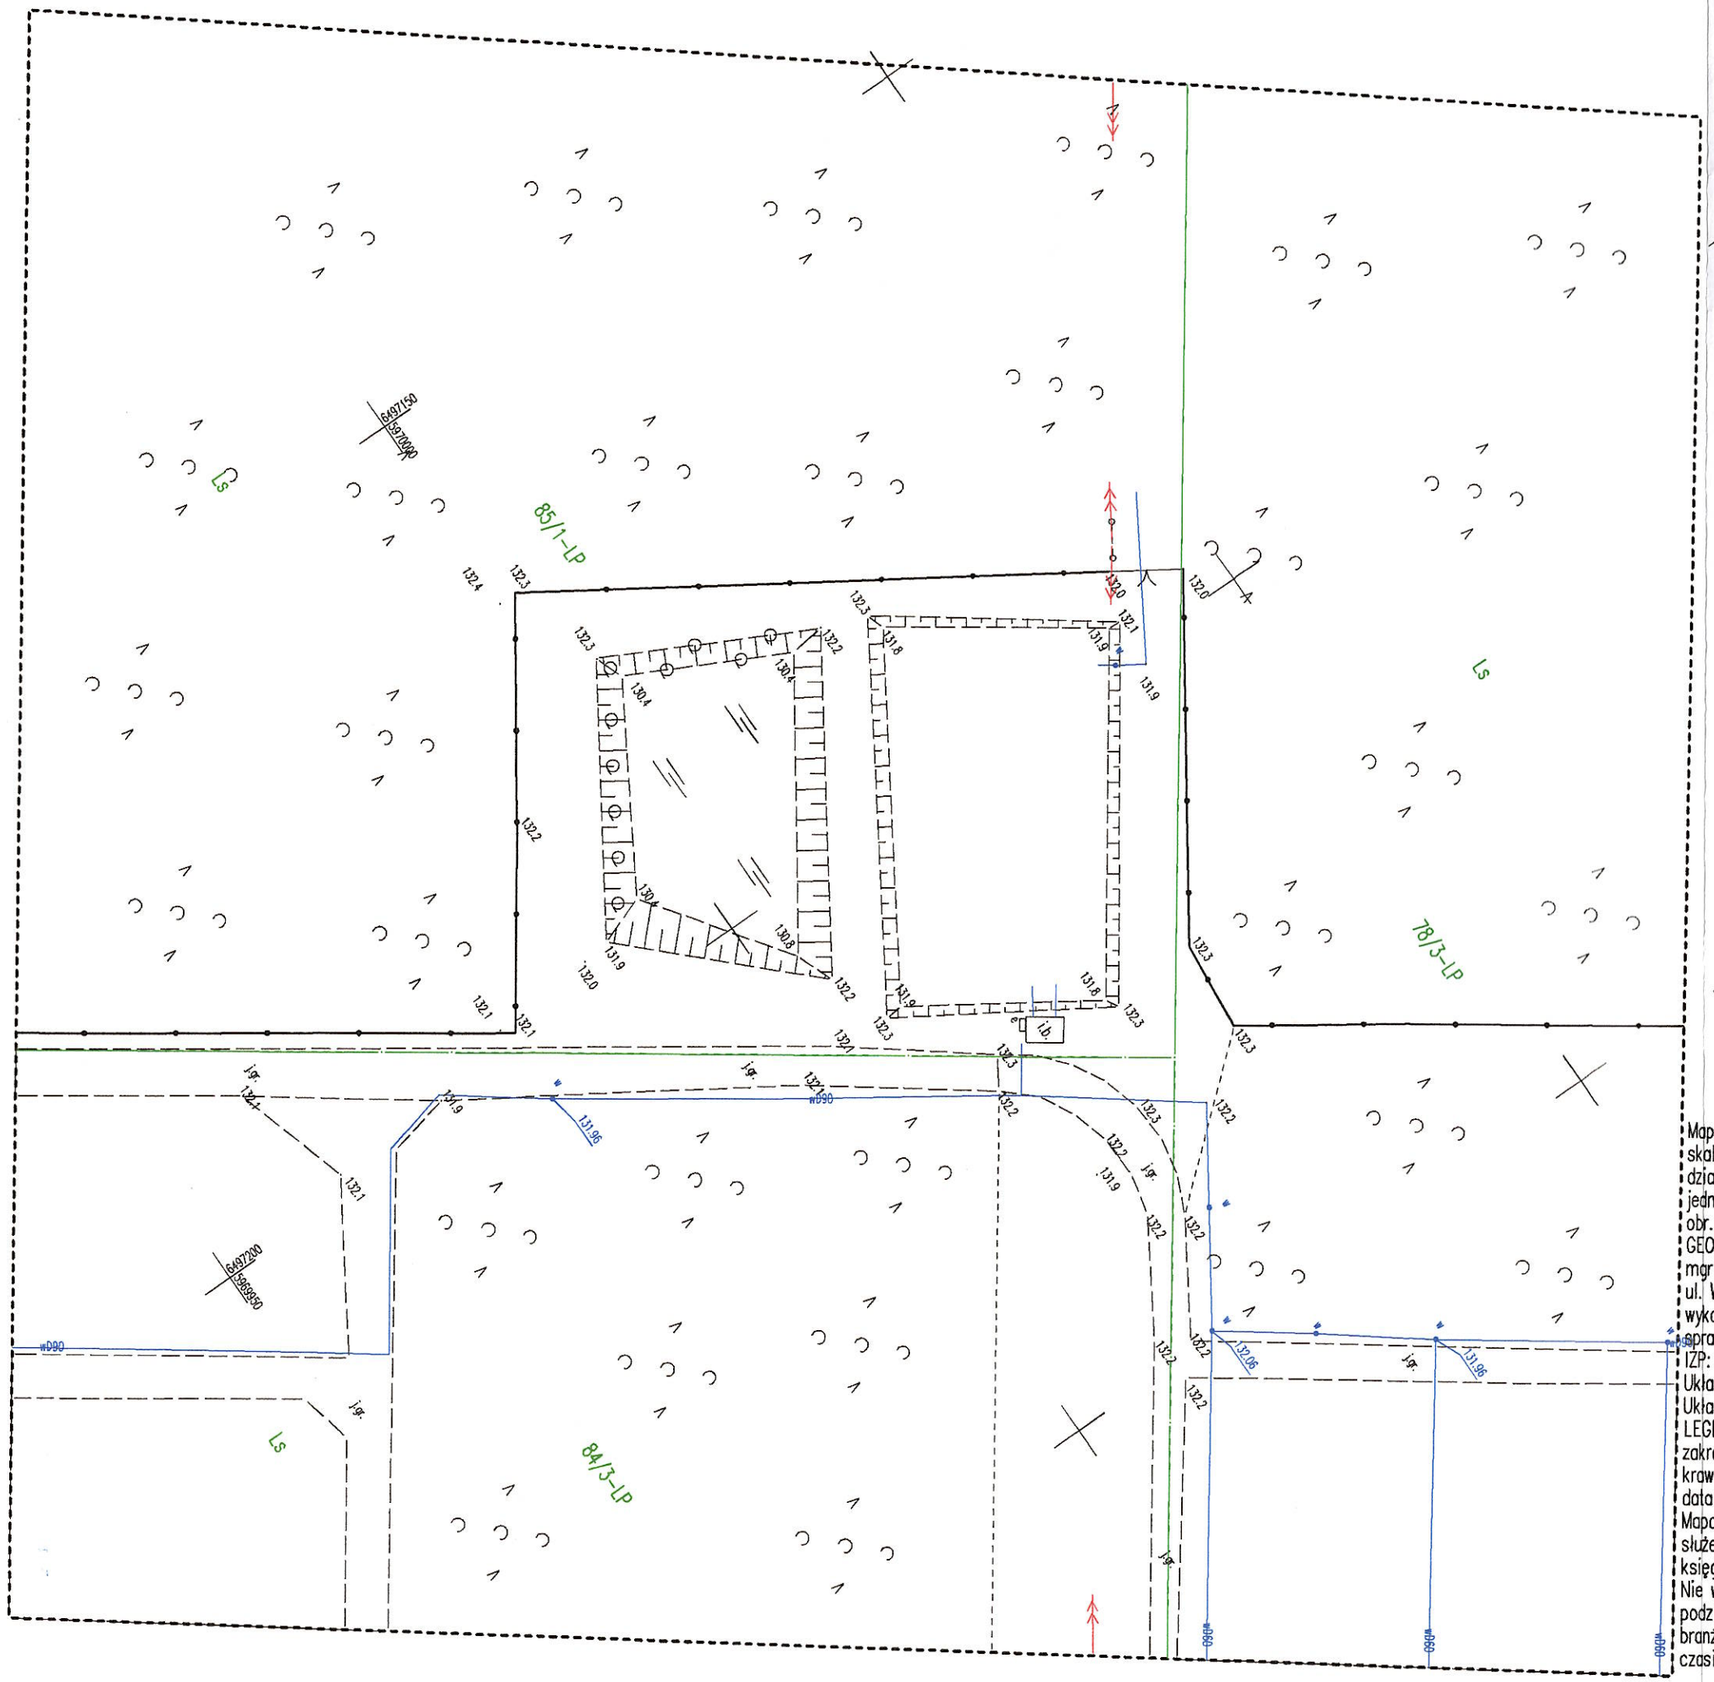

Poświadcza się, że niniejszy dokument został opracowany w wyniku prac geodezyjnych i kartograficznych, których rezultaty zawiera operat techniczny wpisany do ewidencji materiałów państwowego zasobu geodezyjnego i kartograficznego

Organ prowadzący państwowy zasób geodezyjny i kartograficzny	Starosta Chojnicki
Identyfikator ewidencyjny materiału zasobu - operatu technicznego	P.2202.2020.1783
Dzień wpisania operatu technicznego do ewidencji materiałów zasobu	2.07.2020r.
Imię, nazwisko i podpis osoby reprezentującej organ	

Z up. Starosty
mgr inż. Katarzyna Knuth
Geodeta Powiatowy

SZKIC ORIENTACYJNY 1:25000

GEOMAT
USŁUGI GEODEZYJNE
mgr inż. Mateusz Marciniak
ul. Witosa 15, 89-632 Brusy
tel. 697 038 585 NIP 5552112509

Mapa do celów projektowych
skala 1:500
działka: 85/1-LP
jedn. ewidencyjna : Czersk-G [220204_5]
obr. ewidencyjny: Mokre [0017]
GEOMAT Usługi geodezyjne
mgr inż. Mateusz Marciniak
ul. Witosa 15, 89-632 Brusy
wykonał: Mateusz Marciniak
sprawdził: Grażyna Kabelak [nr upr. 14459]
IZP: 6640.1772.2020
Układ współrzędnych płaskich 2000
Układ wysokości EVRF2007-NH
LEGENDA:
zakres opracowania ----
krawędź ściany lasu ----
data wykonania: 17.06.2020
Mapa wykonana została bez ustalenia obciążeń służebnościami gruntowymi ujawnionymi w księgach wieczystych
Nie wyklucza się istnienia w terenie urządzeń podziemnych, dla których brak było informacji branżowych i nie zostały odnalezione w czasie inwentaryzacji geodezyjnej.

Grażyna Kabelak
Geodeta Uprawniony
Zaśw. Nr 14459 M.G.P.i Bud.

mgr inż. Mateusz Marciniak
GEODETA